


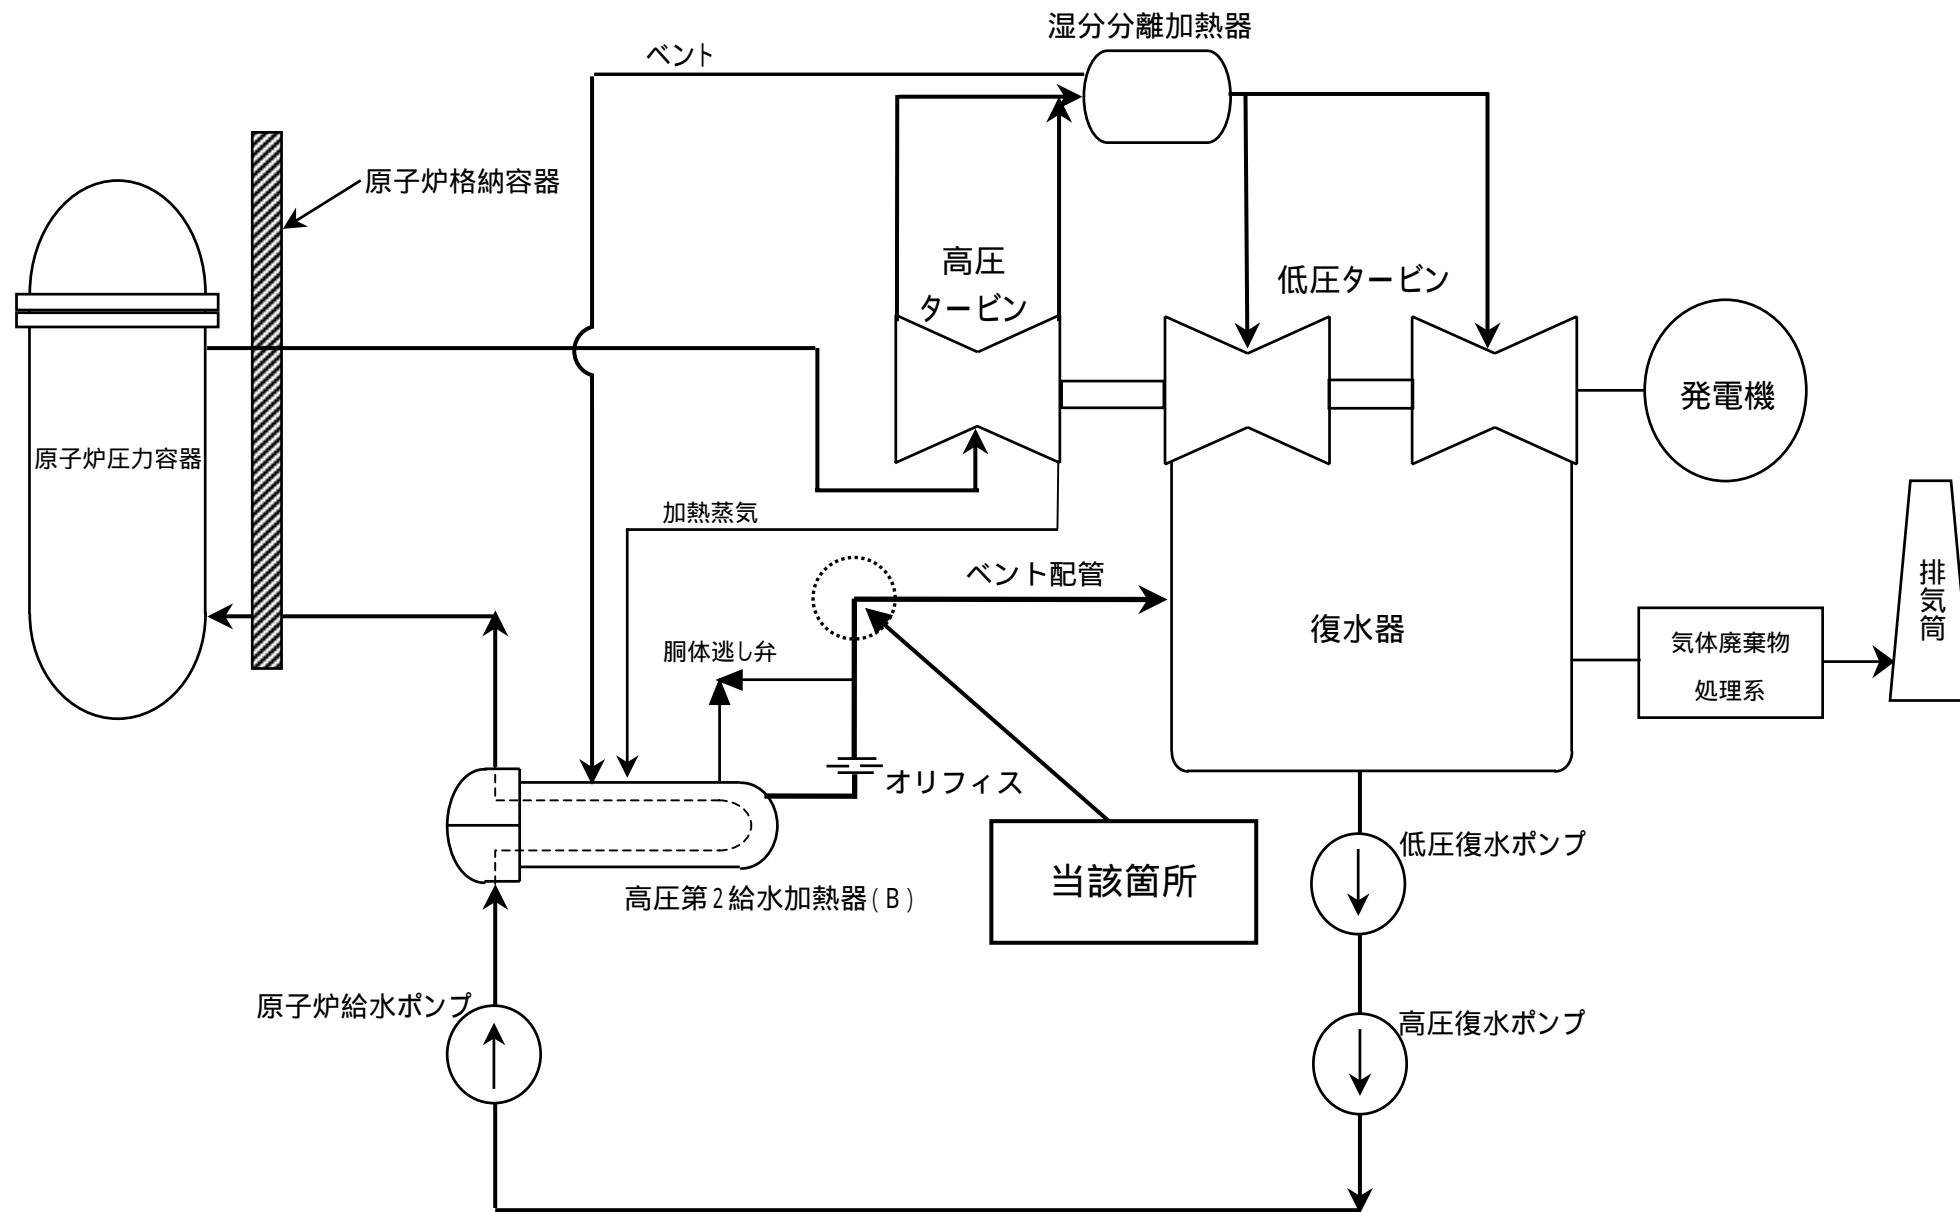

高圧第2給水加熱器(B)ベント配管 概要図